


## E-hiteles térképmásolat - Teljes másolat

2025.04.30 08:58:08

Helyrajzi szám: GÁTÉR külterület 128/31

Megrendelés szám: 760844/4/2025

Méretarány: 1 : 2000

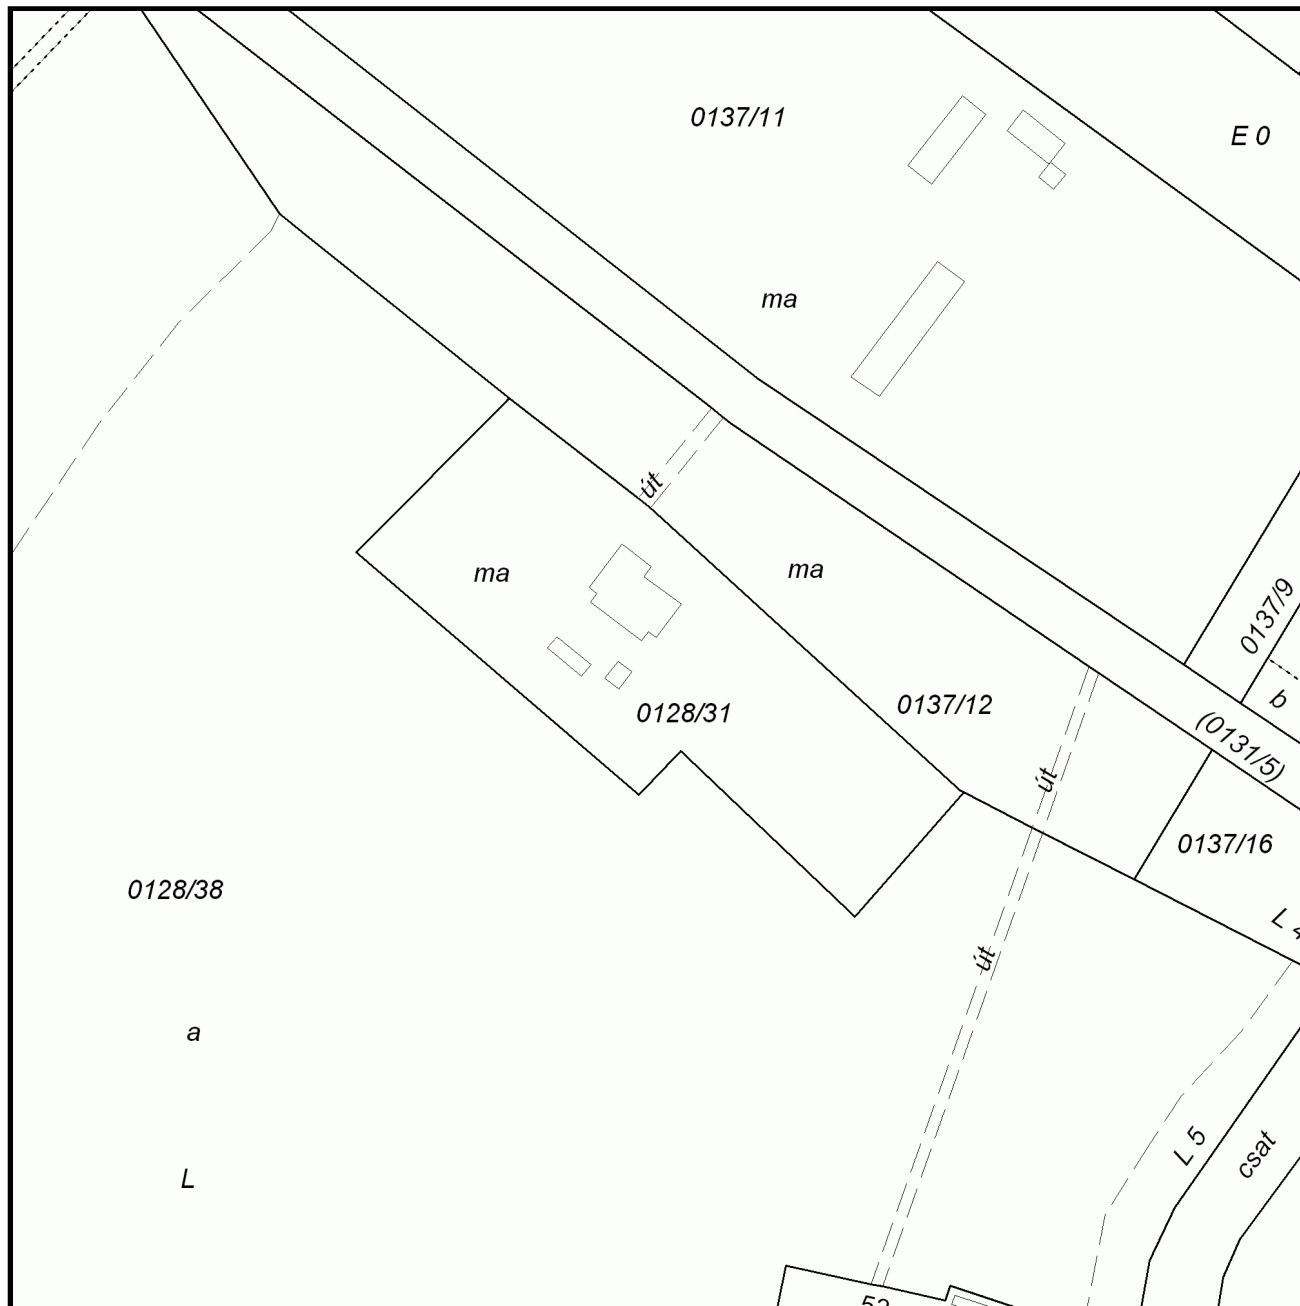

A térképmásolat a kiadás időpontjában megegyezik az ingatlan-nyilvántartási térképi adatbázis tartalmával. A térképmásolat méretek levételére nem használható!